

Kostenschätzung Sport- und Freizeitplatz Urbich

Projekt-Nr. URB2015A

Flächenherstellung

01.01.01. Geländevorbereitung	8.000,00 m ²	0,55 EUR	4.400,00 EUR
01.01.02. Sportflächen Tennenfläche herstellen	1.000,00 m ²	40,00 EUR	40.000,00 EUR
01.01.03. Rasenflächen herstellen	6.000,00 m ²	2,00 EUR	12.000,00 EUR
01.01.04. Spielflächen herstellen	1.500,00 m ²	15,00 EUR	22.500,00 EUR
01.01.05. Zaunbauarbeiten	560,00 m	15,00 EUR	8.400,00 EUR
01.01.06. Pflanzarbeiten	1 psch	8.500,00 EUR	8.500,00 EUR
01.01.07. Herstellungspflege (3 Jahre)	1 psch	1.500,00 EUR	1.500,00 EUR

Summe Titel 01.01. Flächenherstellung: 97.300,00 EUR

Summe Bereich 01. Kosten: 97.300,00 EUR

Summe netto: 97.300,00 EUR

Gesamtsumme netto: 97.300,00 EUR


zzgl. 19,0 % MwSt.: 18.487,00 EUR

Gesamtsumme brutto: 115.787,00 EUR

Der aktuelle **Übersichtsplan zum Sport- und Freizeitplatz Urbich** ist auf der nachfolgenden Seite beigefügt. Hier sind wichtige Punkte für die spätere Ausführungsplanung zusammengestellt. Gleichfalls ist eine Begleitung der Ausführungsplanung durch die Arbeitsgruppen geplant (siehe Ausblick - Datei: urb2015a010).

Kleinsport- und Spielplatzanlage Urbich

M 1:500

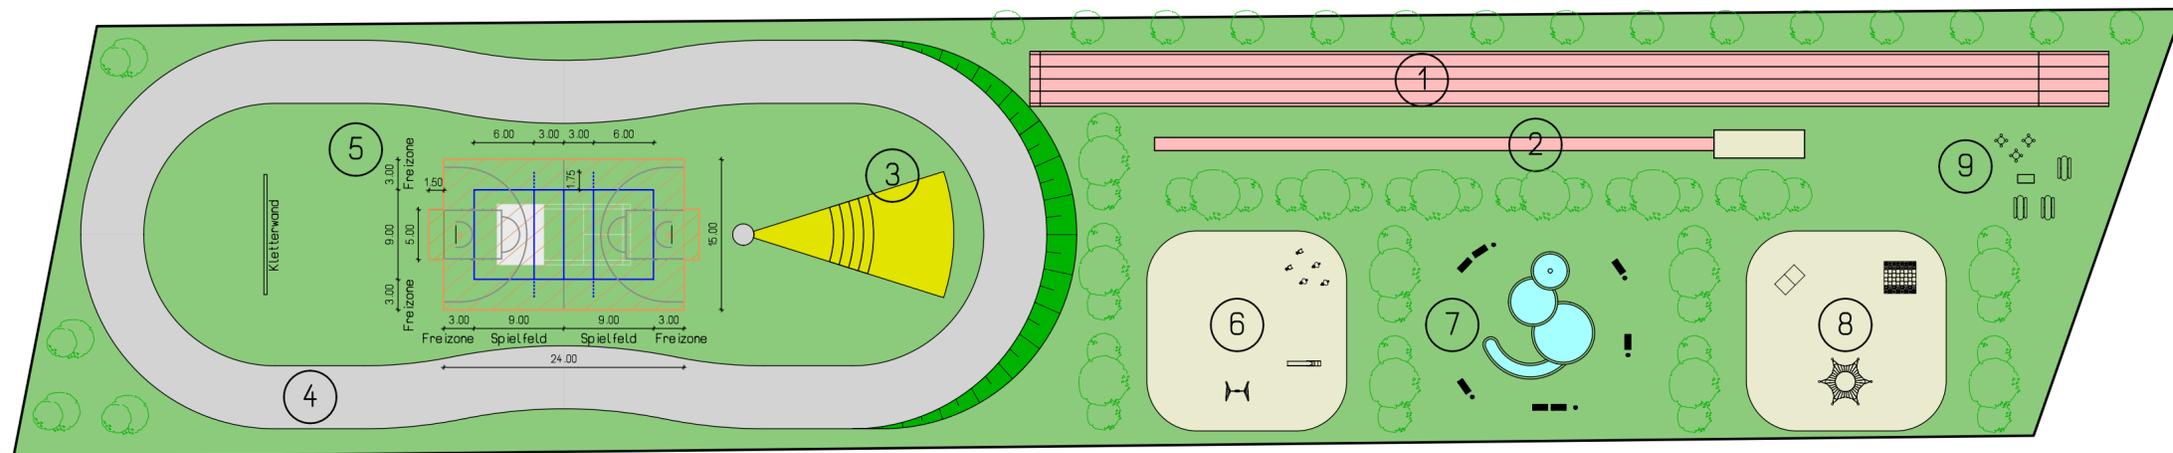

LEGENDE

- ① 100-m-Laufbahn (4 Bahnen, verkürzter Auslauf)
- ② Weitsprunganlage
- ③ Kugelstoßanlage
- ④ 200-m-Rollschnelllaufbahn (wettkampfgerecht)
- ⑤ Kleinsportfeld (Volleyball, Basketball, Streetsoccer)
- ⑥ Spielplatz Kleinkinder
- ⑦ Teichanlage/Fitnessplatz
- ⑧ Spielplatz Jugendliche
- ⑨ Grillstation